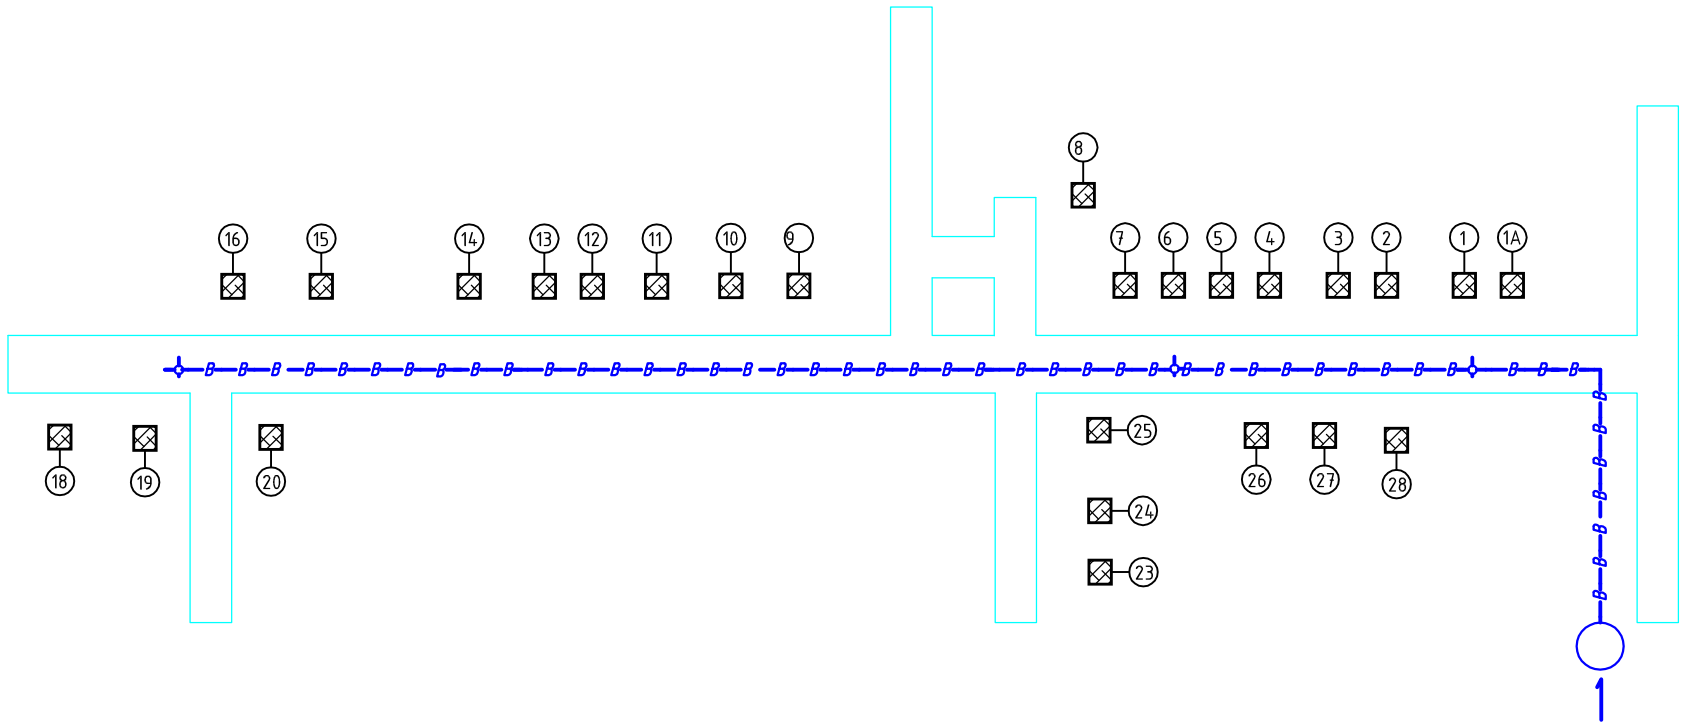


## Экспликация зданий

| Поз. | Назначение зданий |
|---|---|
| 1-28 | Жилое здание |

Водопровод

Колонка водоразборная

Задвижка

Водомер

Артезианская скважина

Колодец или камера

| | | | | | | | | |
|---|---|---|---|---|---|---|---|---|
| Изм. | Лист | N докум. | Подпись | Дата | Пос. Чачкино Ржевский район Наружные сети водопровода | Лит. | Масса | Масштаб |
| Разраб | | Фисич | | | | и | | 1:200 |
| Пров. | | | | | | Лист | | Листов |
| Т контр. | | | | | Схема прокладки трубопроводов | ООО "БцХ-Энерго" | | |
| Н контр. | | | | | | | | |
| Утв. | | | | | | | | |